


- 棧瓦
- 瓦棧 15 × 2.1 以上 (防腐処理)
地域により瓦棧木の大きさは、異なります
- 流し棧
- 下葺き材 アスファルトルーフィング940
- 硬質木片セメント板 t = 18
- 垂木 C - 100 × 50 × 20 × 2.3

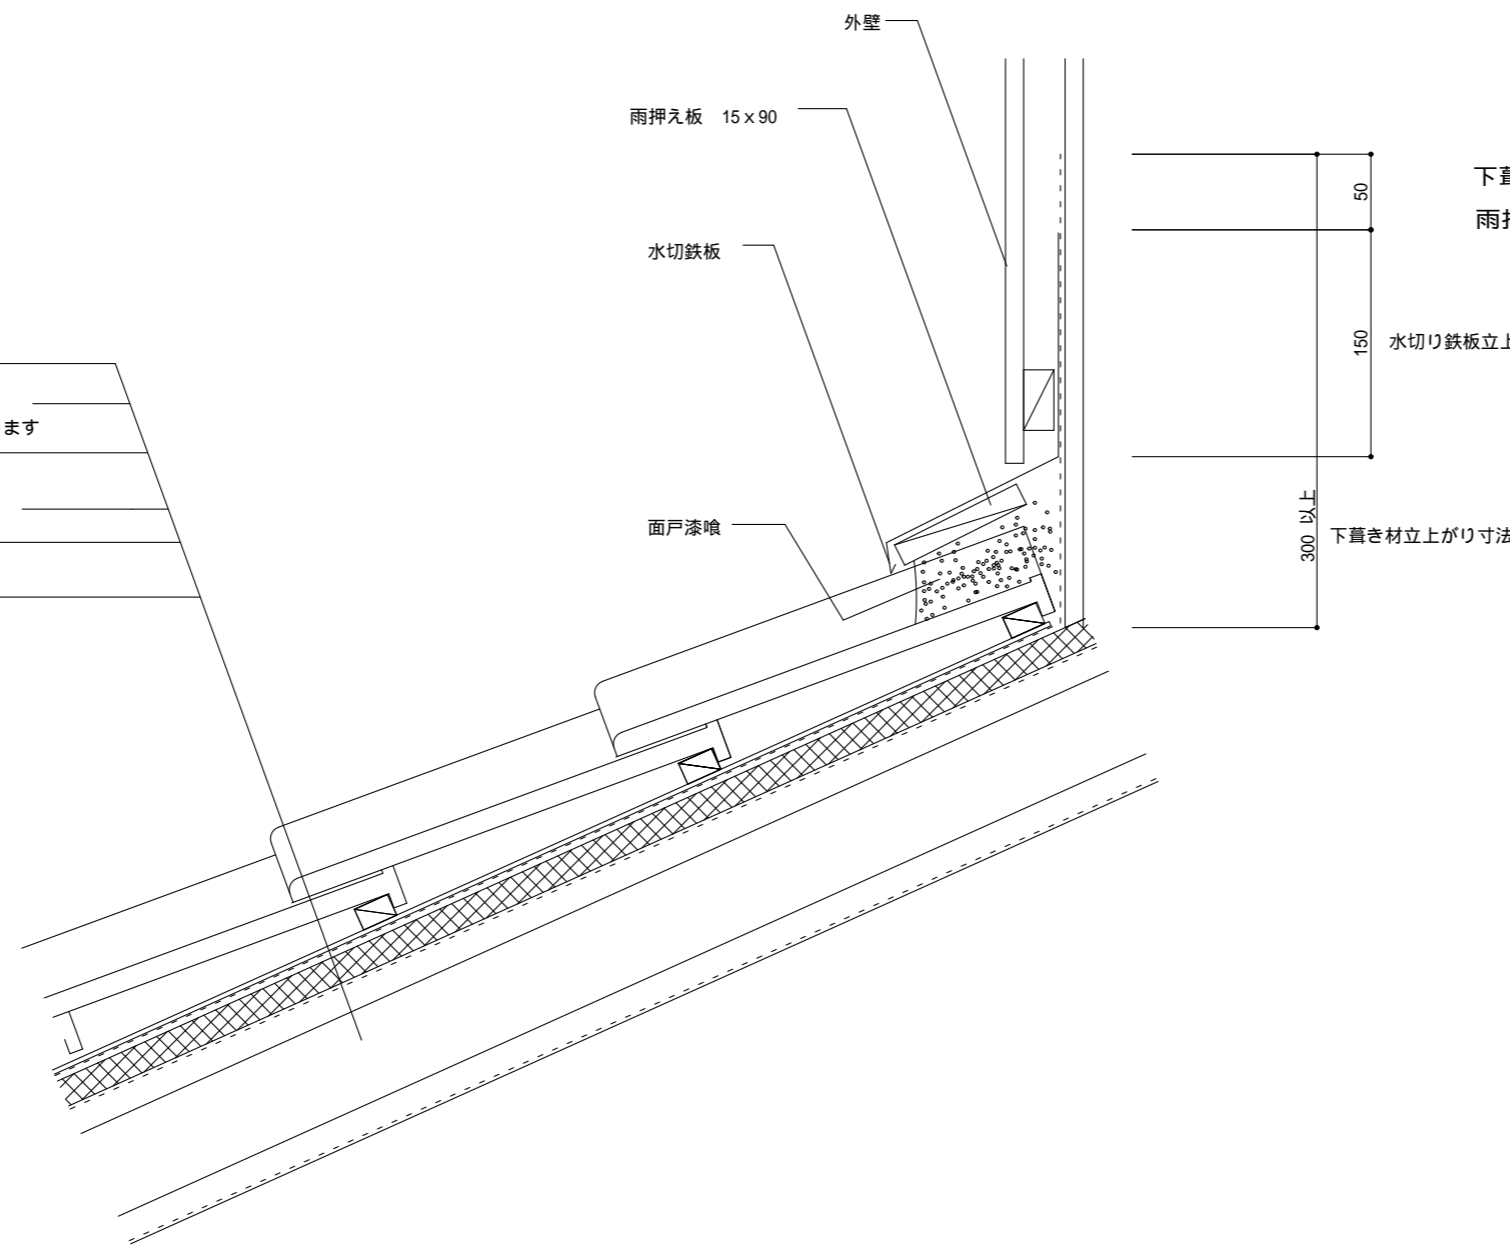

下葺き材立上げ長さは、300mm以上かつ
雨押え板上端より50mm以上とする

水切り鉄板立上がり寸法

300 以上
下葺き材立上がり寸法

和形 鉄骨 壁際 6	縮尺 1/5		NO J 41
------------------	-----------	--	---------------