


下葺き材立上げ長さは、300mm以上かつ
雨押え板上端より50mm以上とする

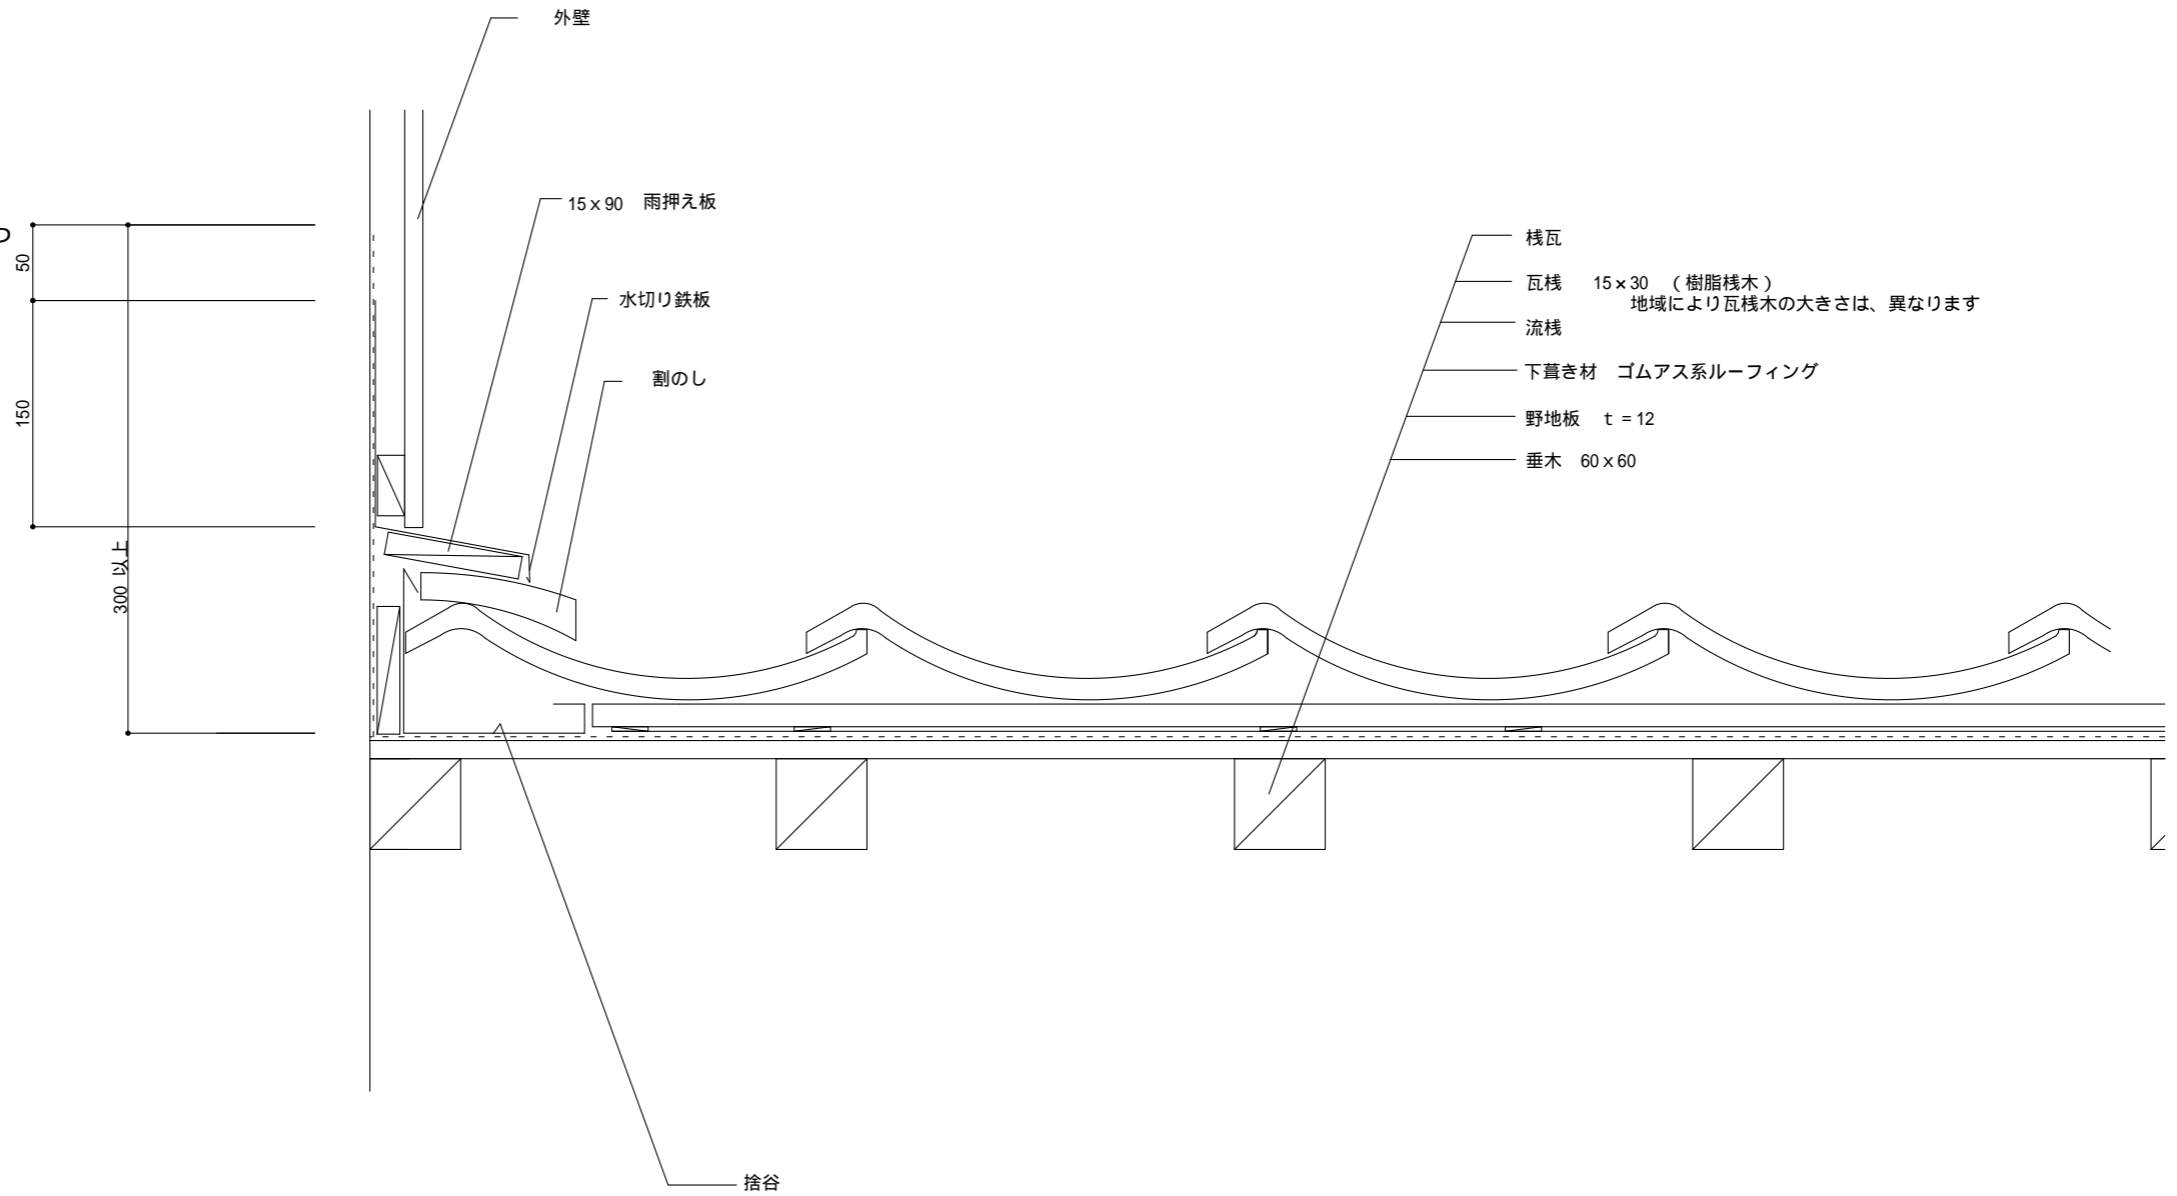

- 椽瓦
- 瓦棧 15×30 (樹脂椽木)
地域により瓦棧木の大きさは、異なります
- 流棧
- 下葺き材 ゴムアス系ルーフィング
- 野地板 t = 12
- 垂木 60×60

和形 木造 壁際 4	縮尺	1/5	NO J 10